


校地・校舎・教室配置図

令和3年度 2021.4.1

吹田市立青山台小学校

校地面積 23,441㎡
校舎面積 6,990㎡

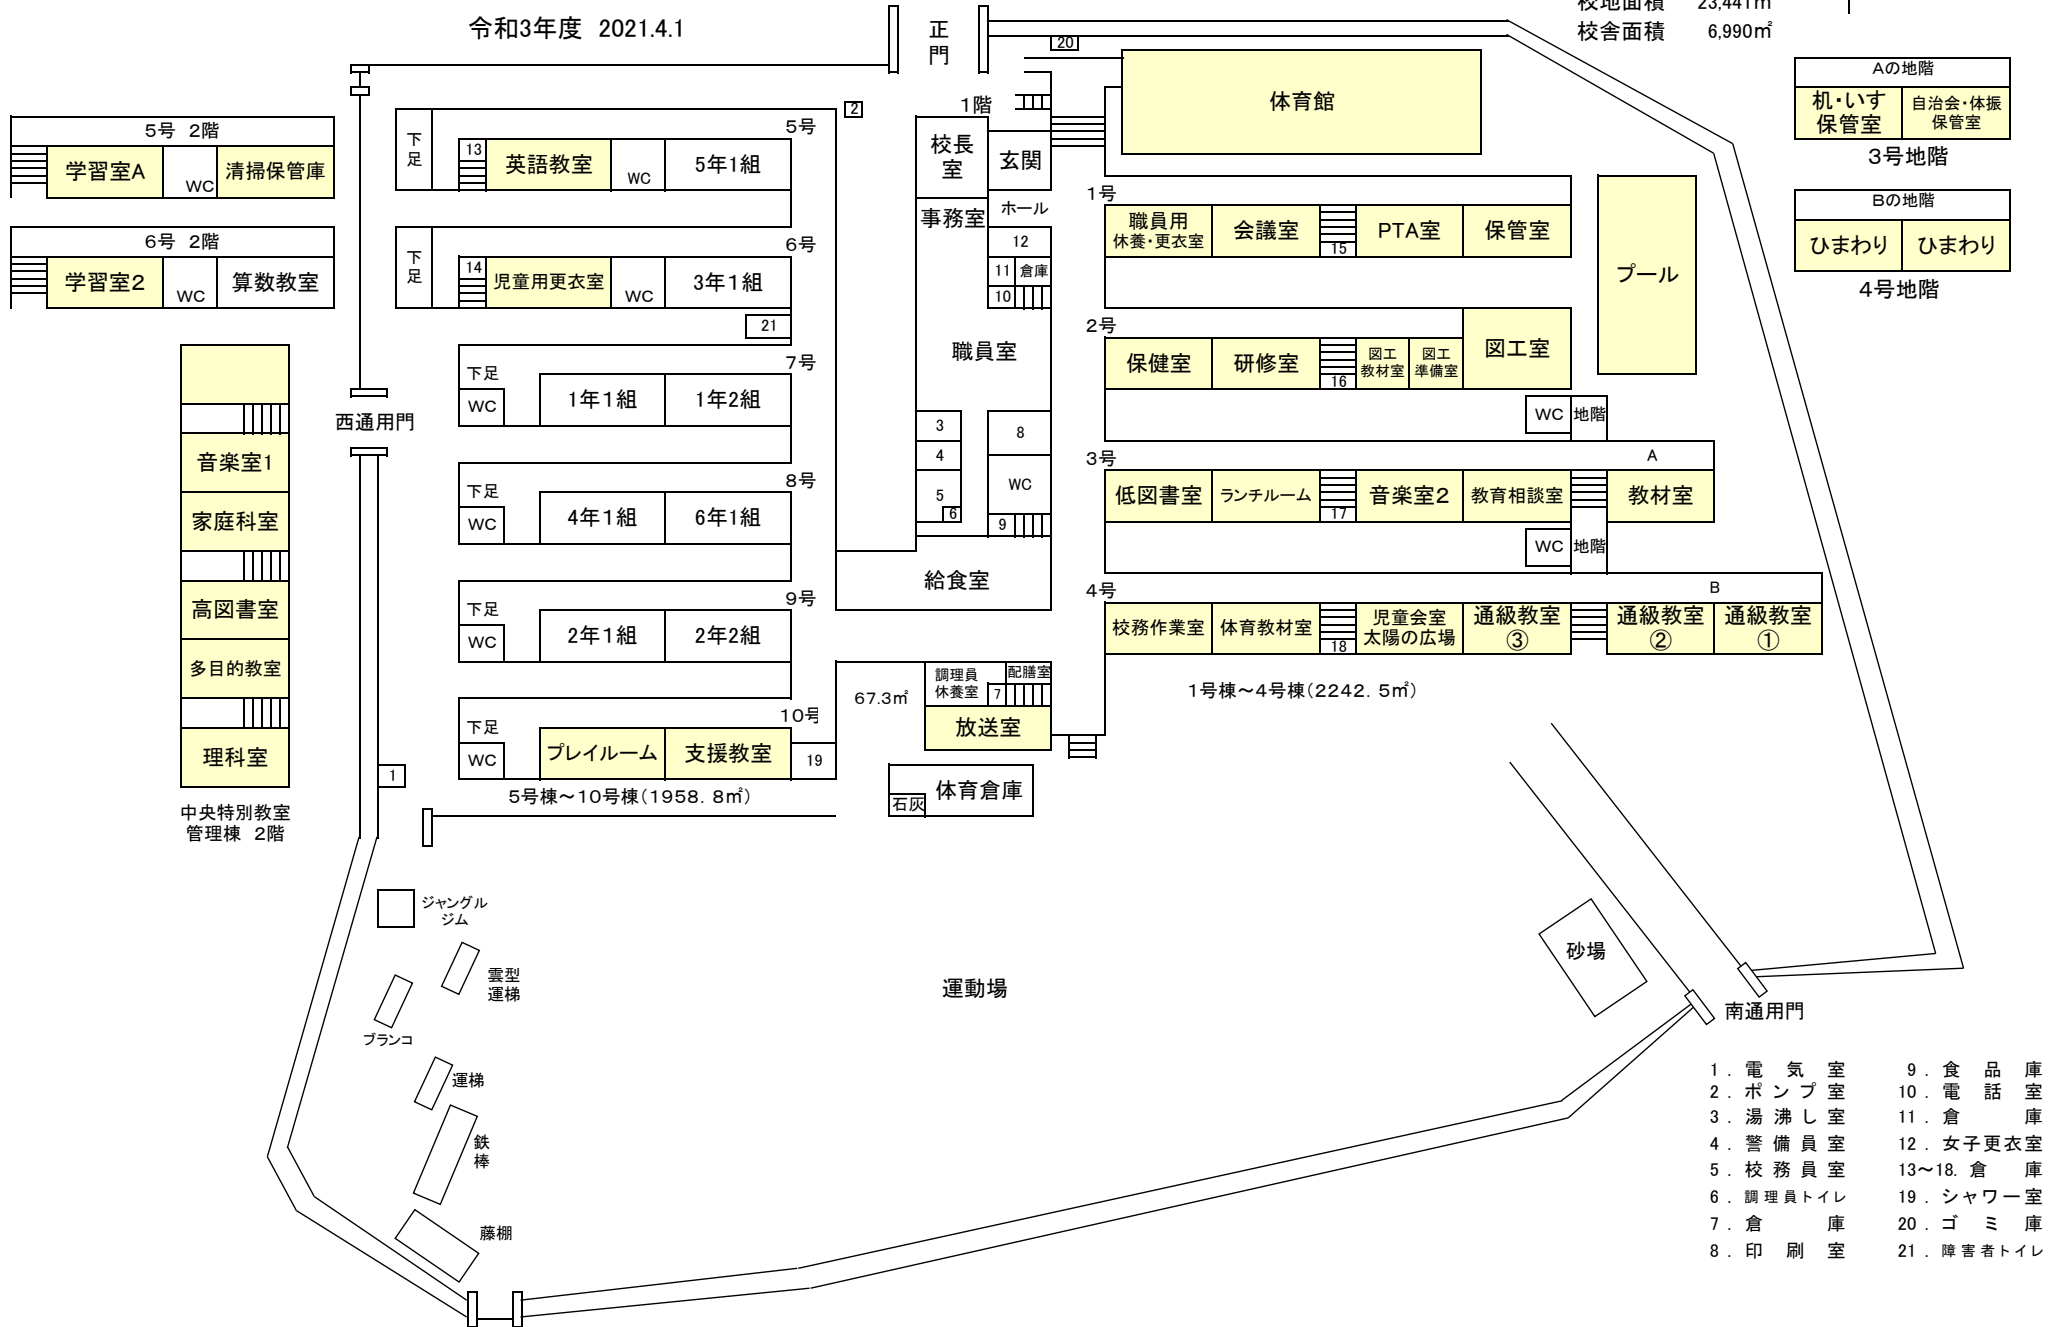

Aの地階	
机・いす 保管室	自治会・体振 保管室

3号地階

Bの地階	
ひまわり	ひまわり

4号地階