


校地・校舎・教室配置図(R4)

吹田市立青山台小学校

校地面積 23,441㎡
校舎面積 6,990㎡



2022.4.1

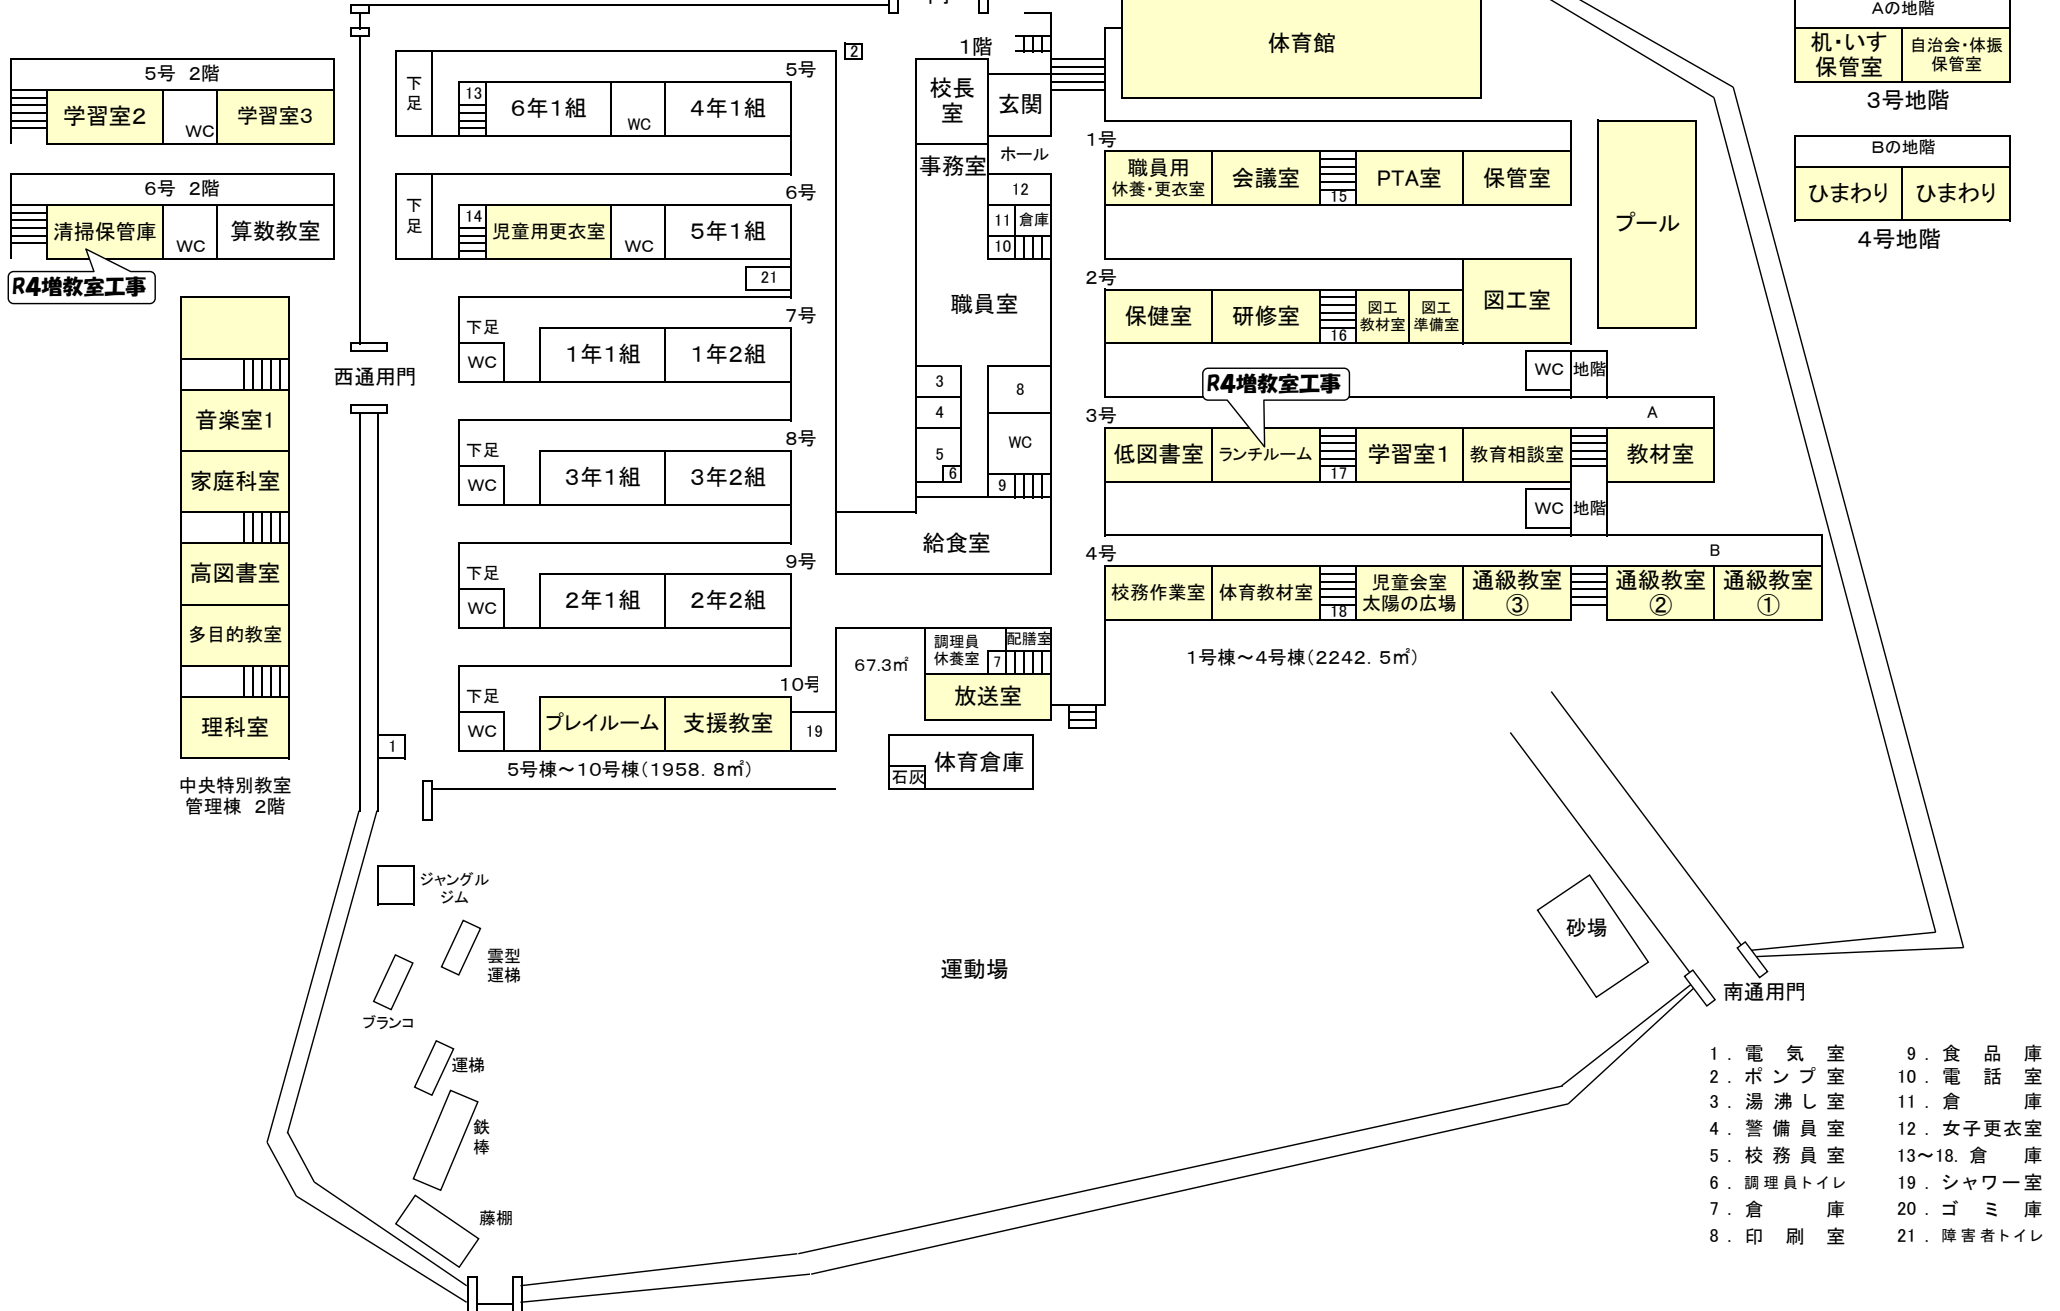

Aの地階	
机・いす保管室	自治会・体振保管室

3号地階

Bの地階	
ひまわり	ひまわり

4号地階

R4増教室工事

R4増教室工事

中央特別教室
管理棟 2階

1号棟～4号棟(2242.5㎡)

- 1. 電気室
- 2. ポンプ室
- 3. 湯沸し室
- 4. 警備員室
- 5. 校務員室
- 6. 調理員トイレ
- 7. 倉庫
- 8. 印刷室
- 9. 食品庫
- 10. 電話室
- 11. 倉庫
- 12. 女子更衣室
- 13~18. 倉庫
- 19. シャワー室
- 20. ゴミ庫
- 21. 障害者トイレ